



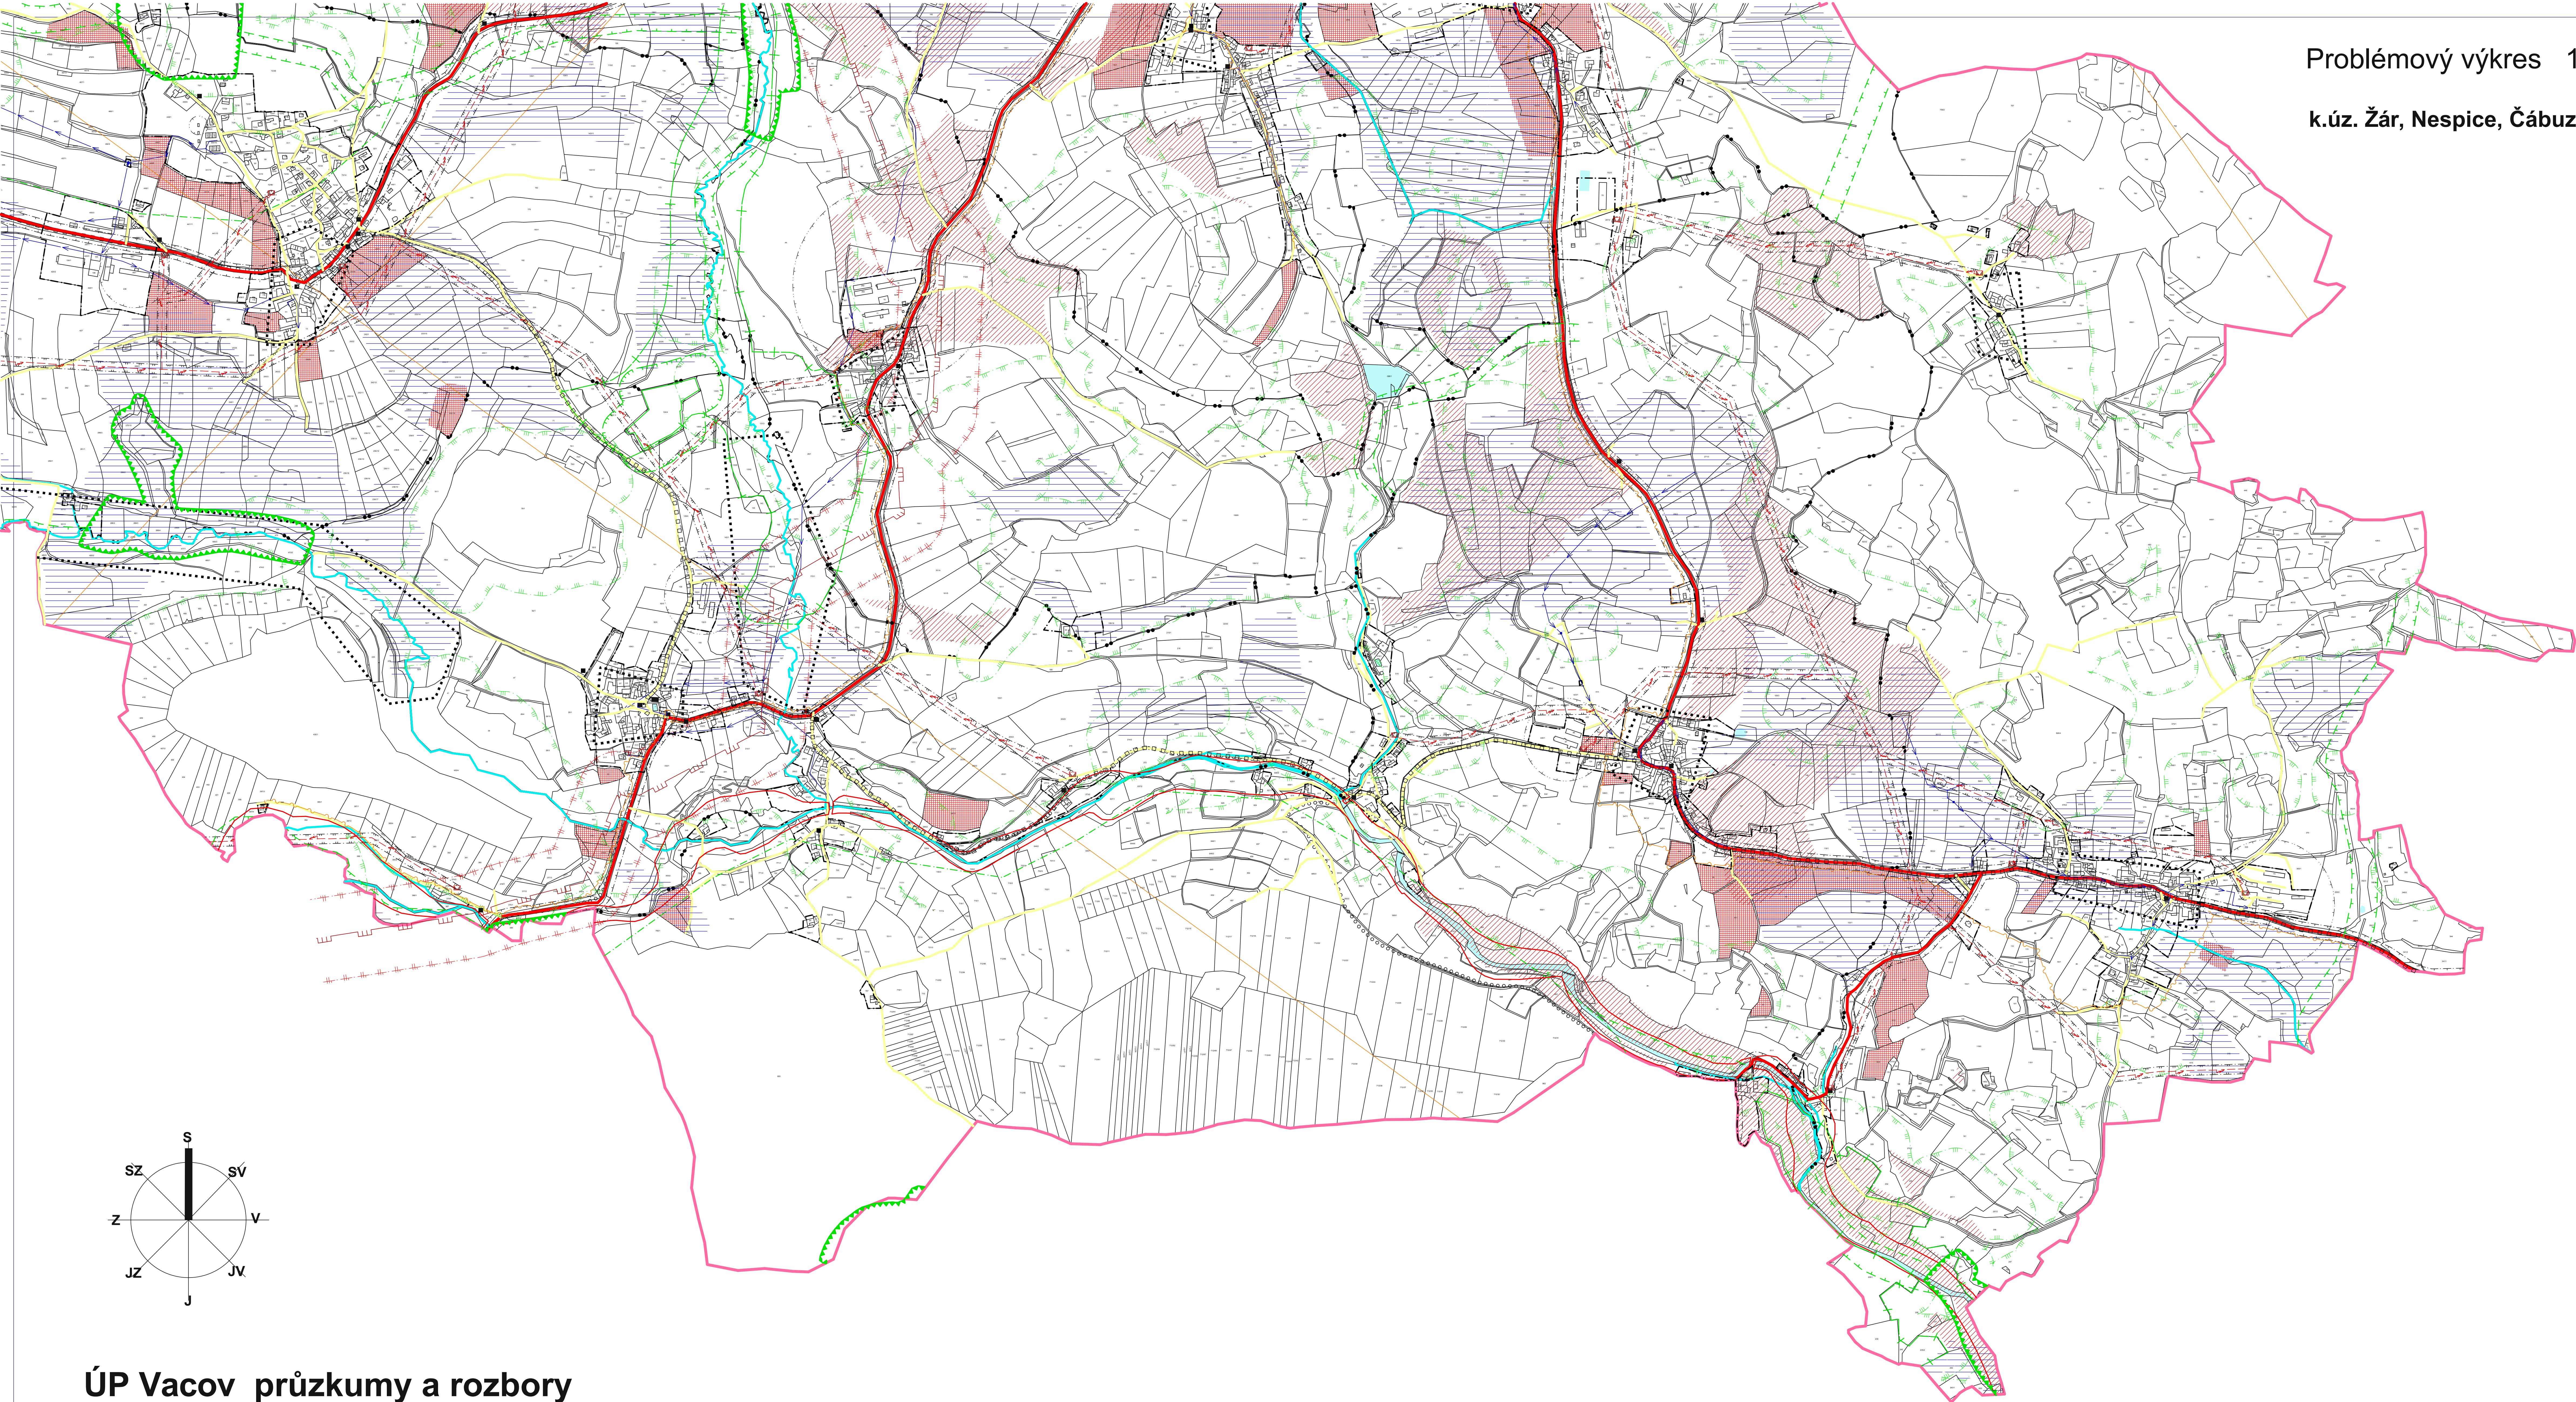


Problémový výkres 1: 5 000

k.ú.z. Žár, Nespice, Čábuze,

04 B

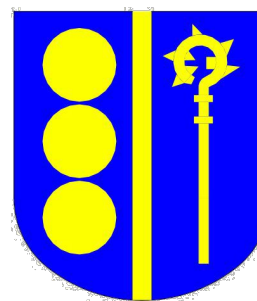

- hranice řešeného území
- hranice katastrálního území
- zastavěné území k 1.9.2009
- hyg ochranné pásmo živoč. výroby
- ochranné pásmo komunikace
- ochranné pásmo hřbitova
- ochranné pásmo lesní plochy
- ochranné pásmo vysokého napětí
- Koridor pro VTL plynovod
- odvodněné plochy
- ZPF I.tř.ochrany
- ochranné pásmo zdroje pitné vody 2.st
- VN venkovní vedení 22 kV
- trafostanice
- VTL plynovod - záměr ZUR
- Kabel telefonica
- RR trasa
- silnice II. a III.třidy
- obslužné,místní komunikace
- značené turistické a cykloturistické trasy
- plochy vodní a vodohospodářské
- biocentrum lokálního významu
- biokoridor lokálního významu
- biocentrum regionálního významu
- biokoridor regionálního významu
- biocentrum regionálního významu
- evropsky významná lokalita
- hranice bioregionu výrazná
- památný strom
- archeologické lokality
- plochy zmíněné funkce
- záplavové území-aktivní zona
- záplavové území-Q100
- kulturní památka
- význ. arch. prvek

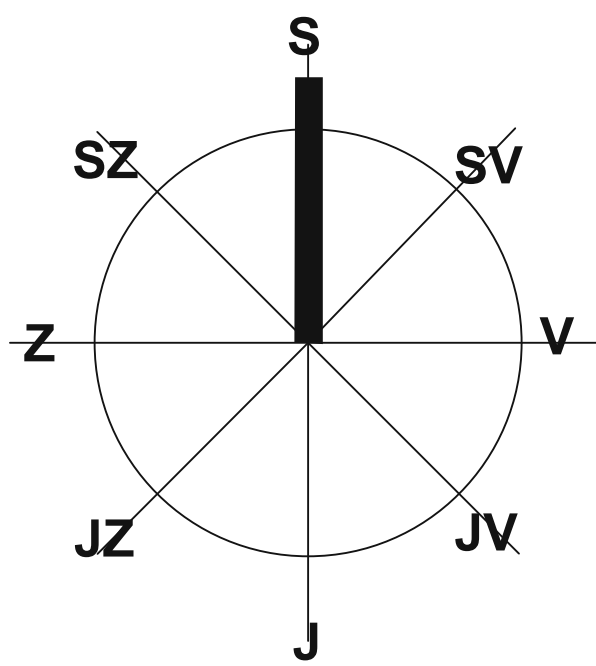

ÚP Vacov průzkumy a rozbor

ASKA - architektonické studio			
Kokotská 105, 390 01 TABOR, tel / fax 381 256 408			
UP Vacov - průzkumy a rozbor			
objekt	Vimperk	území	UPD
objekt	OU Vacov	území	254 ÚP / 0609
objekt	Ing.arch.Jan Stach	území	06/2009
objekt	Ing. Bohuslav Jilínek	území	10323406
objekt	Problemový výkres 1: 5 000	území	04